SÜDANSICHT

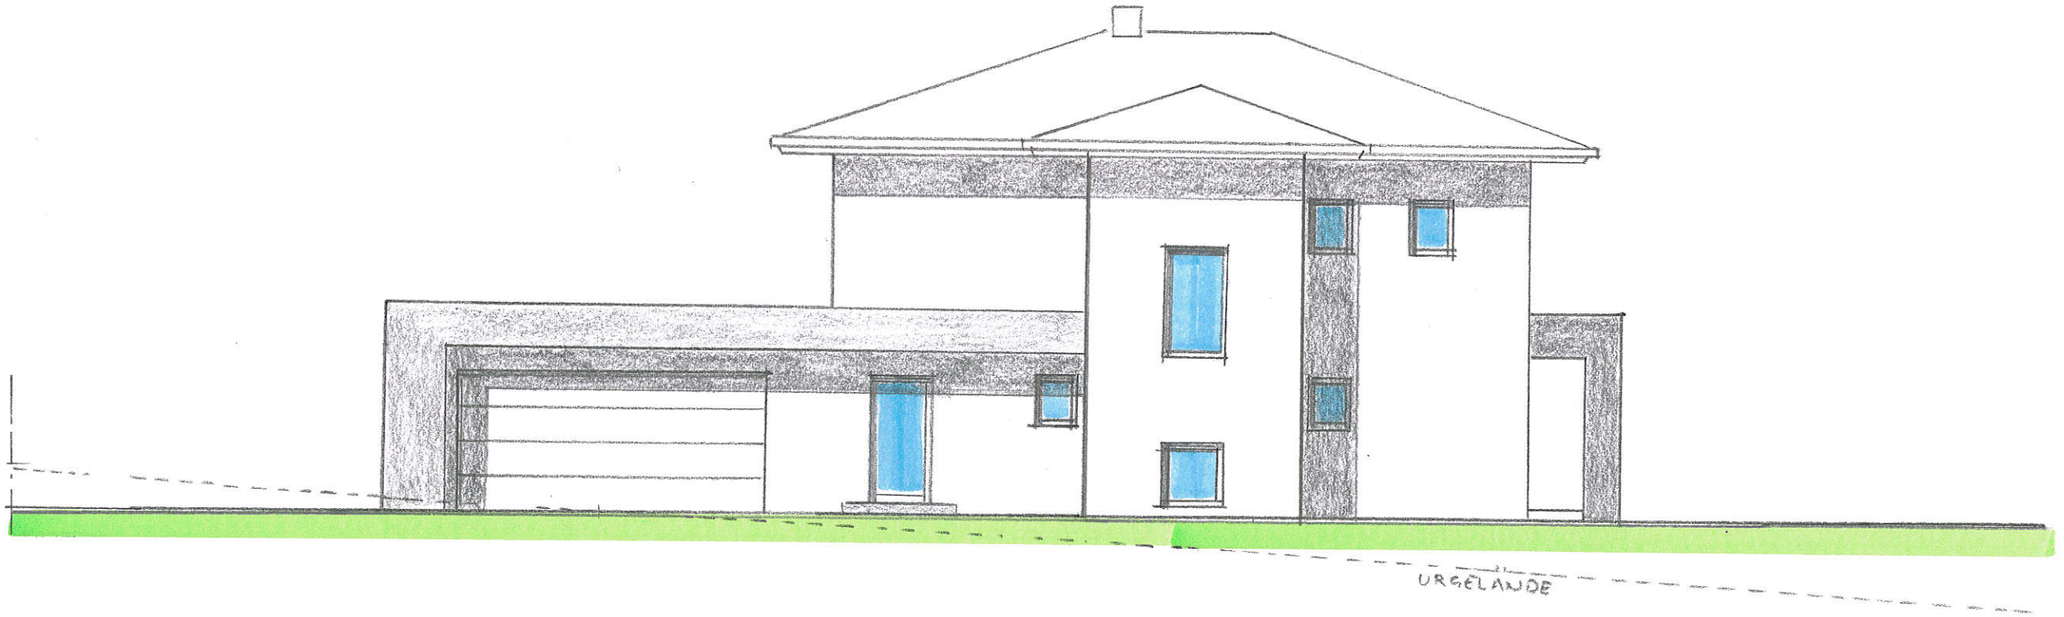

NORDANSICHT

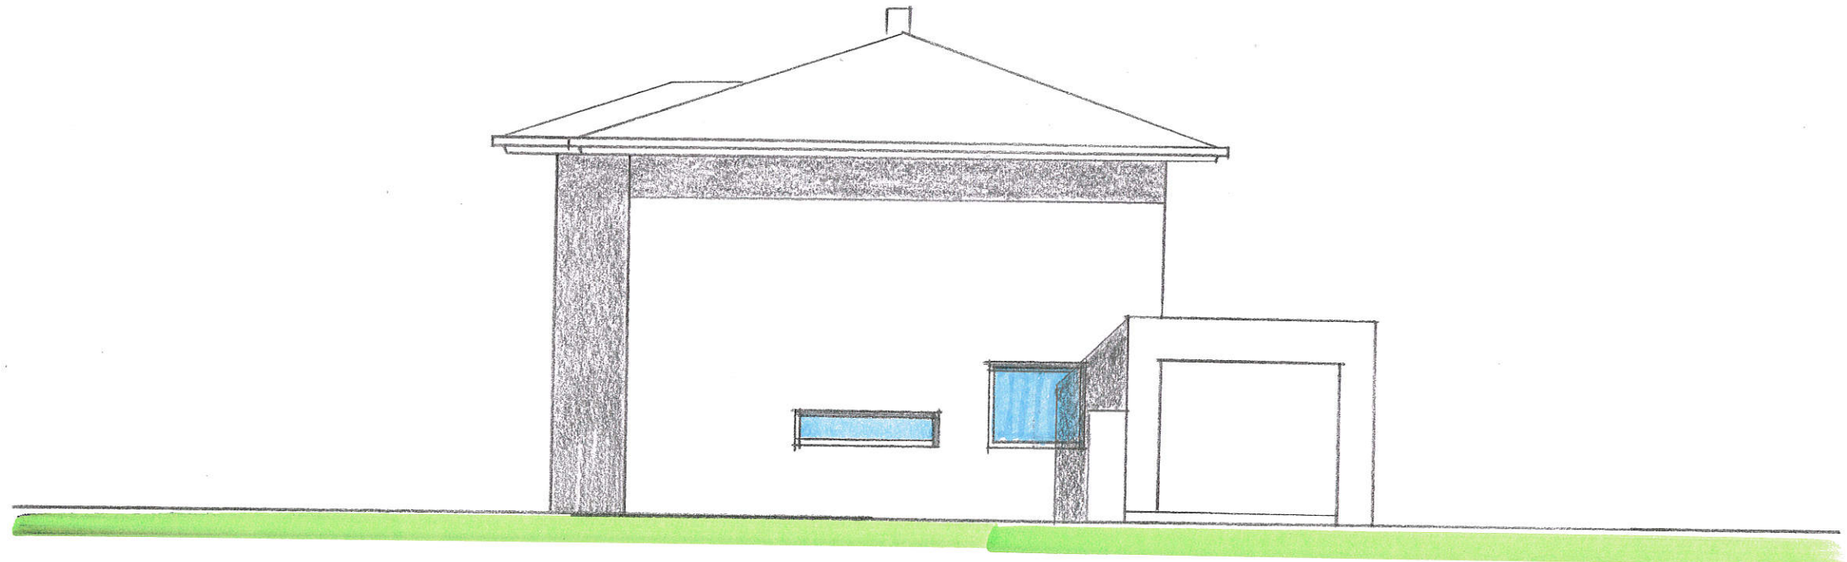

WESTANSICHT

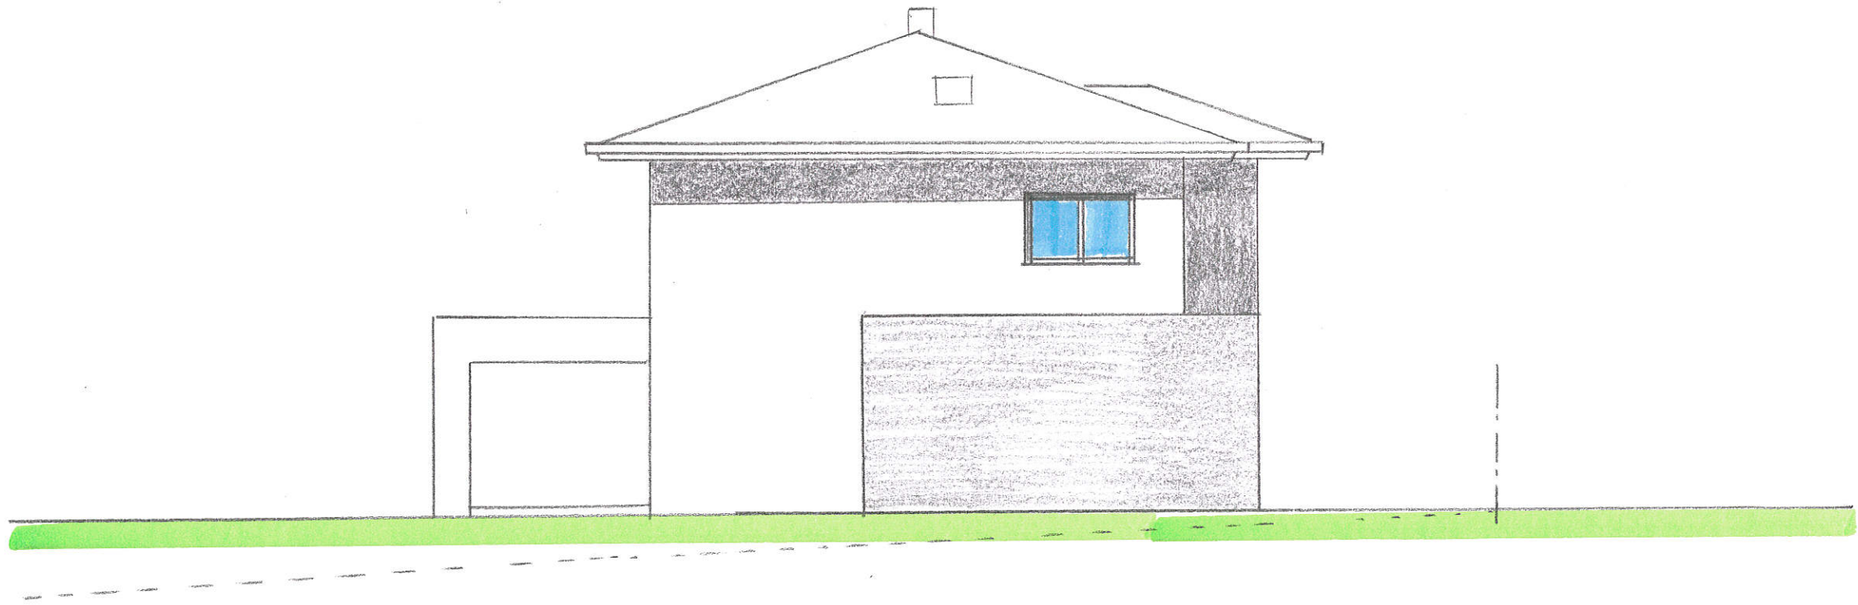

OSTANSICHT

4

40 m

481,23

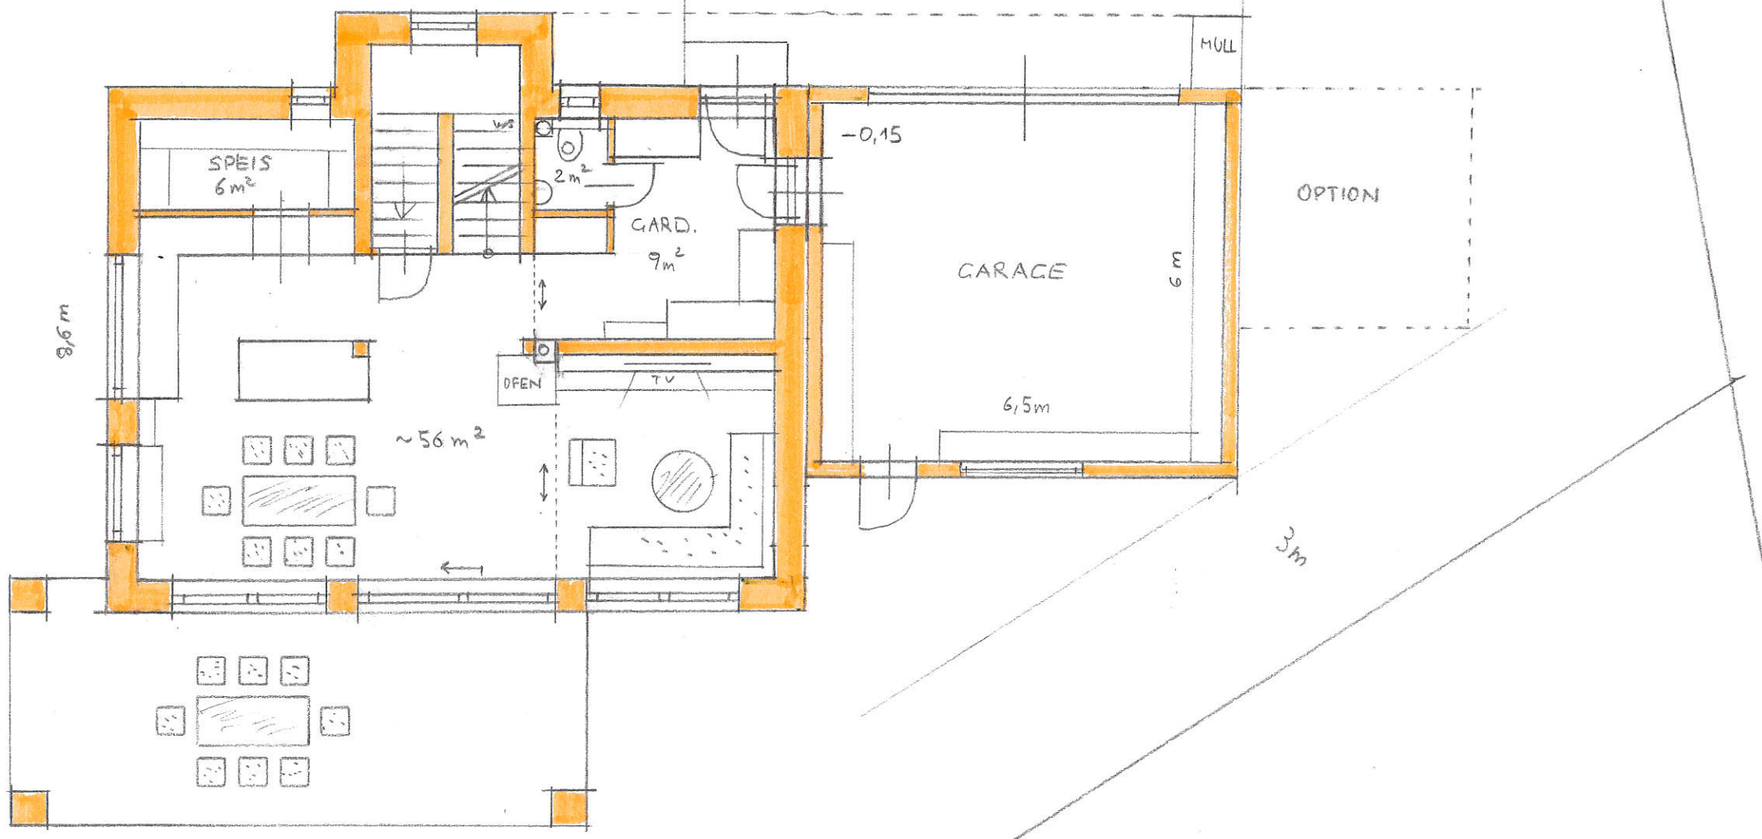

ERDGESCHOSS

~71 m²

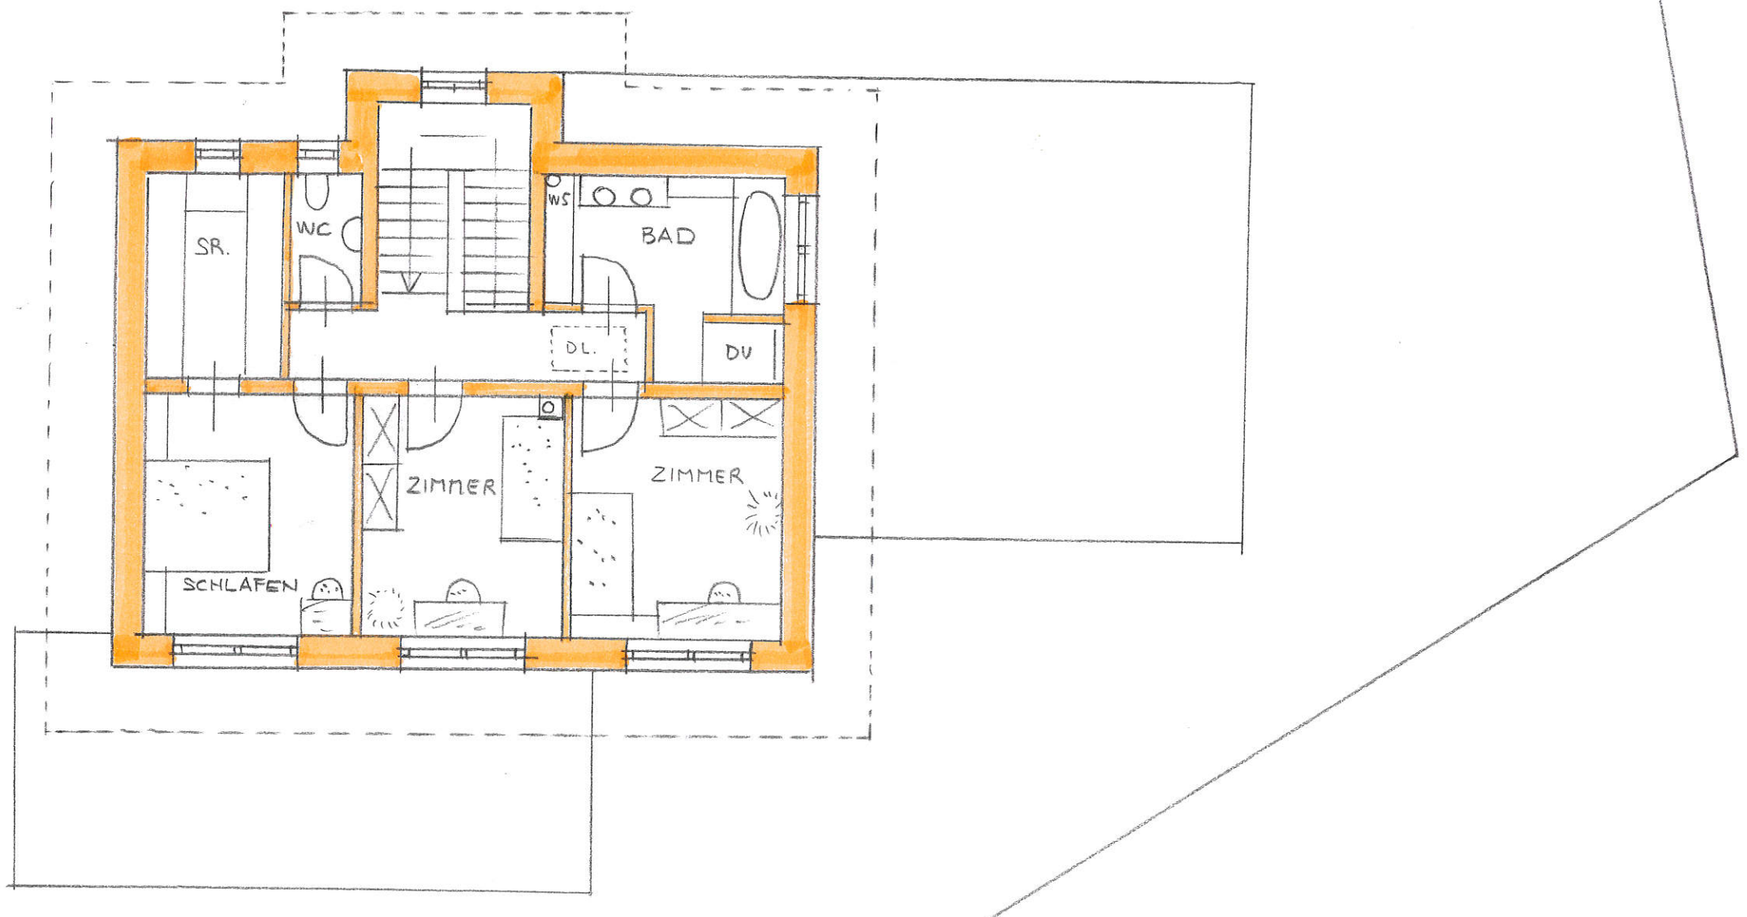

OBERGESCHOSS

67 m²

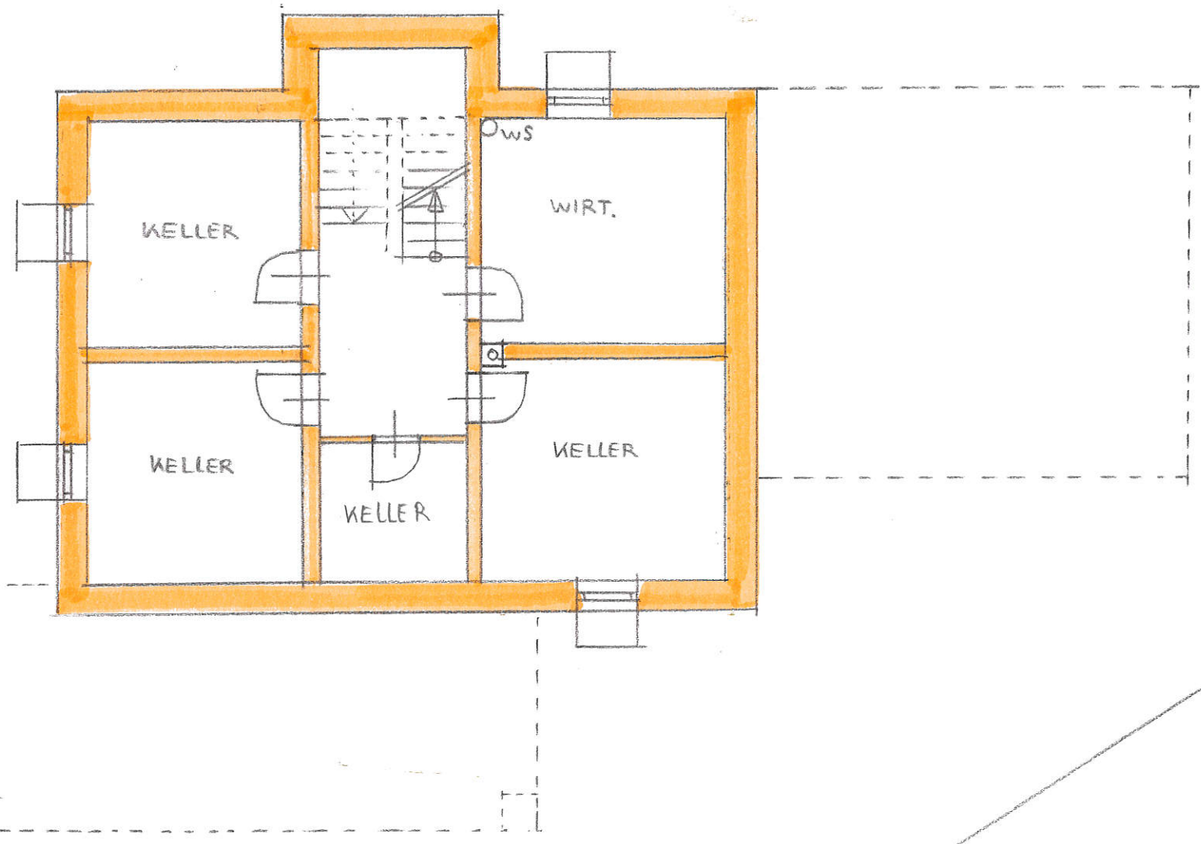

KELLERGESCHOSS

76 m²